


# ZMĚNA Č. 4 ÚZEMNÍHO PLÁNU BRNIŠTĚ

## VÝKRES VPS, VPO A ASANACÍ

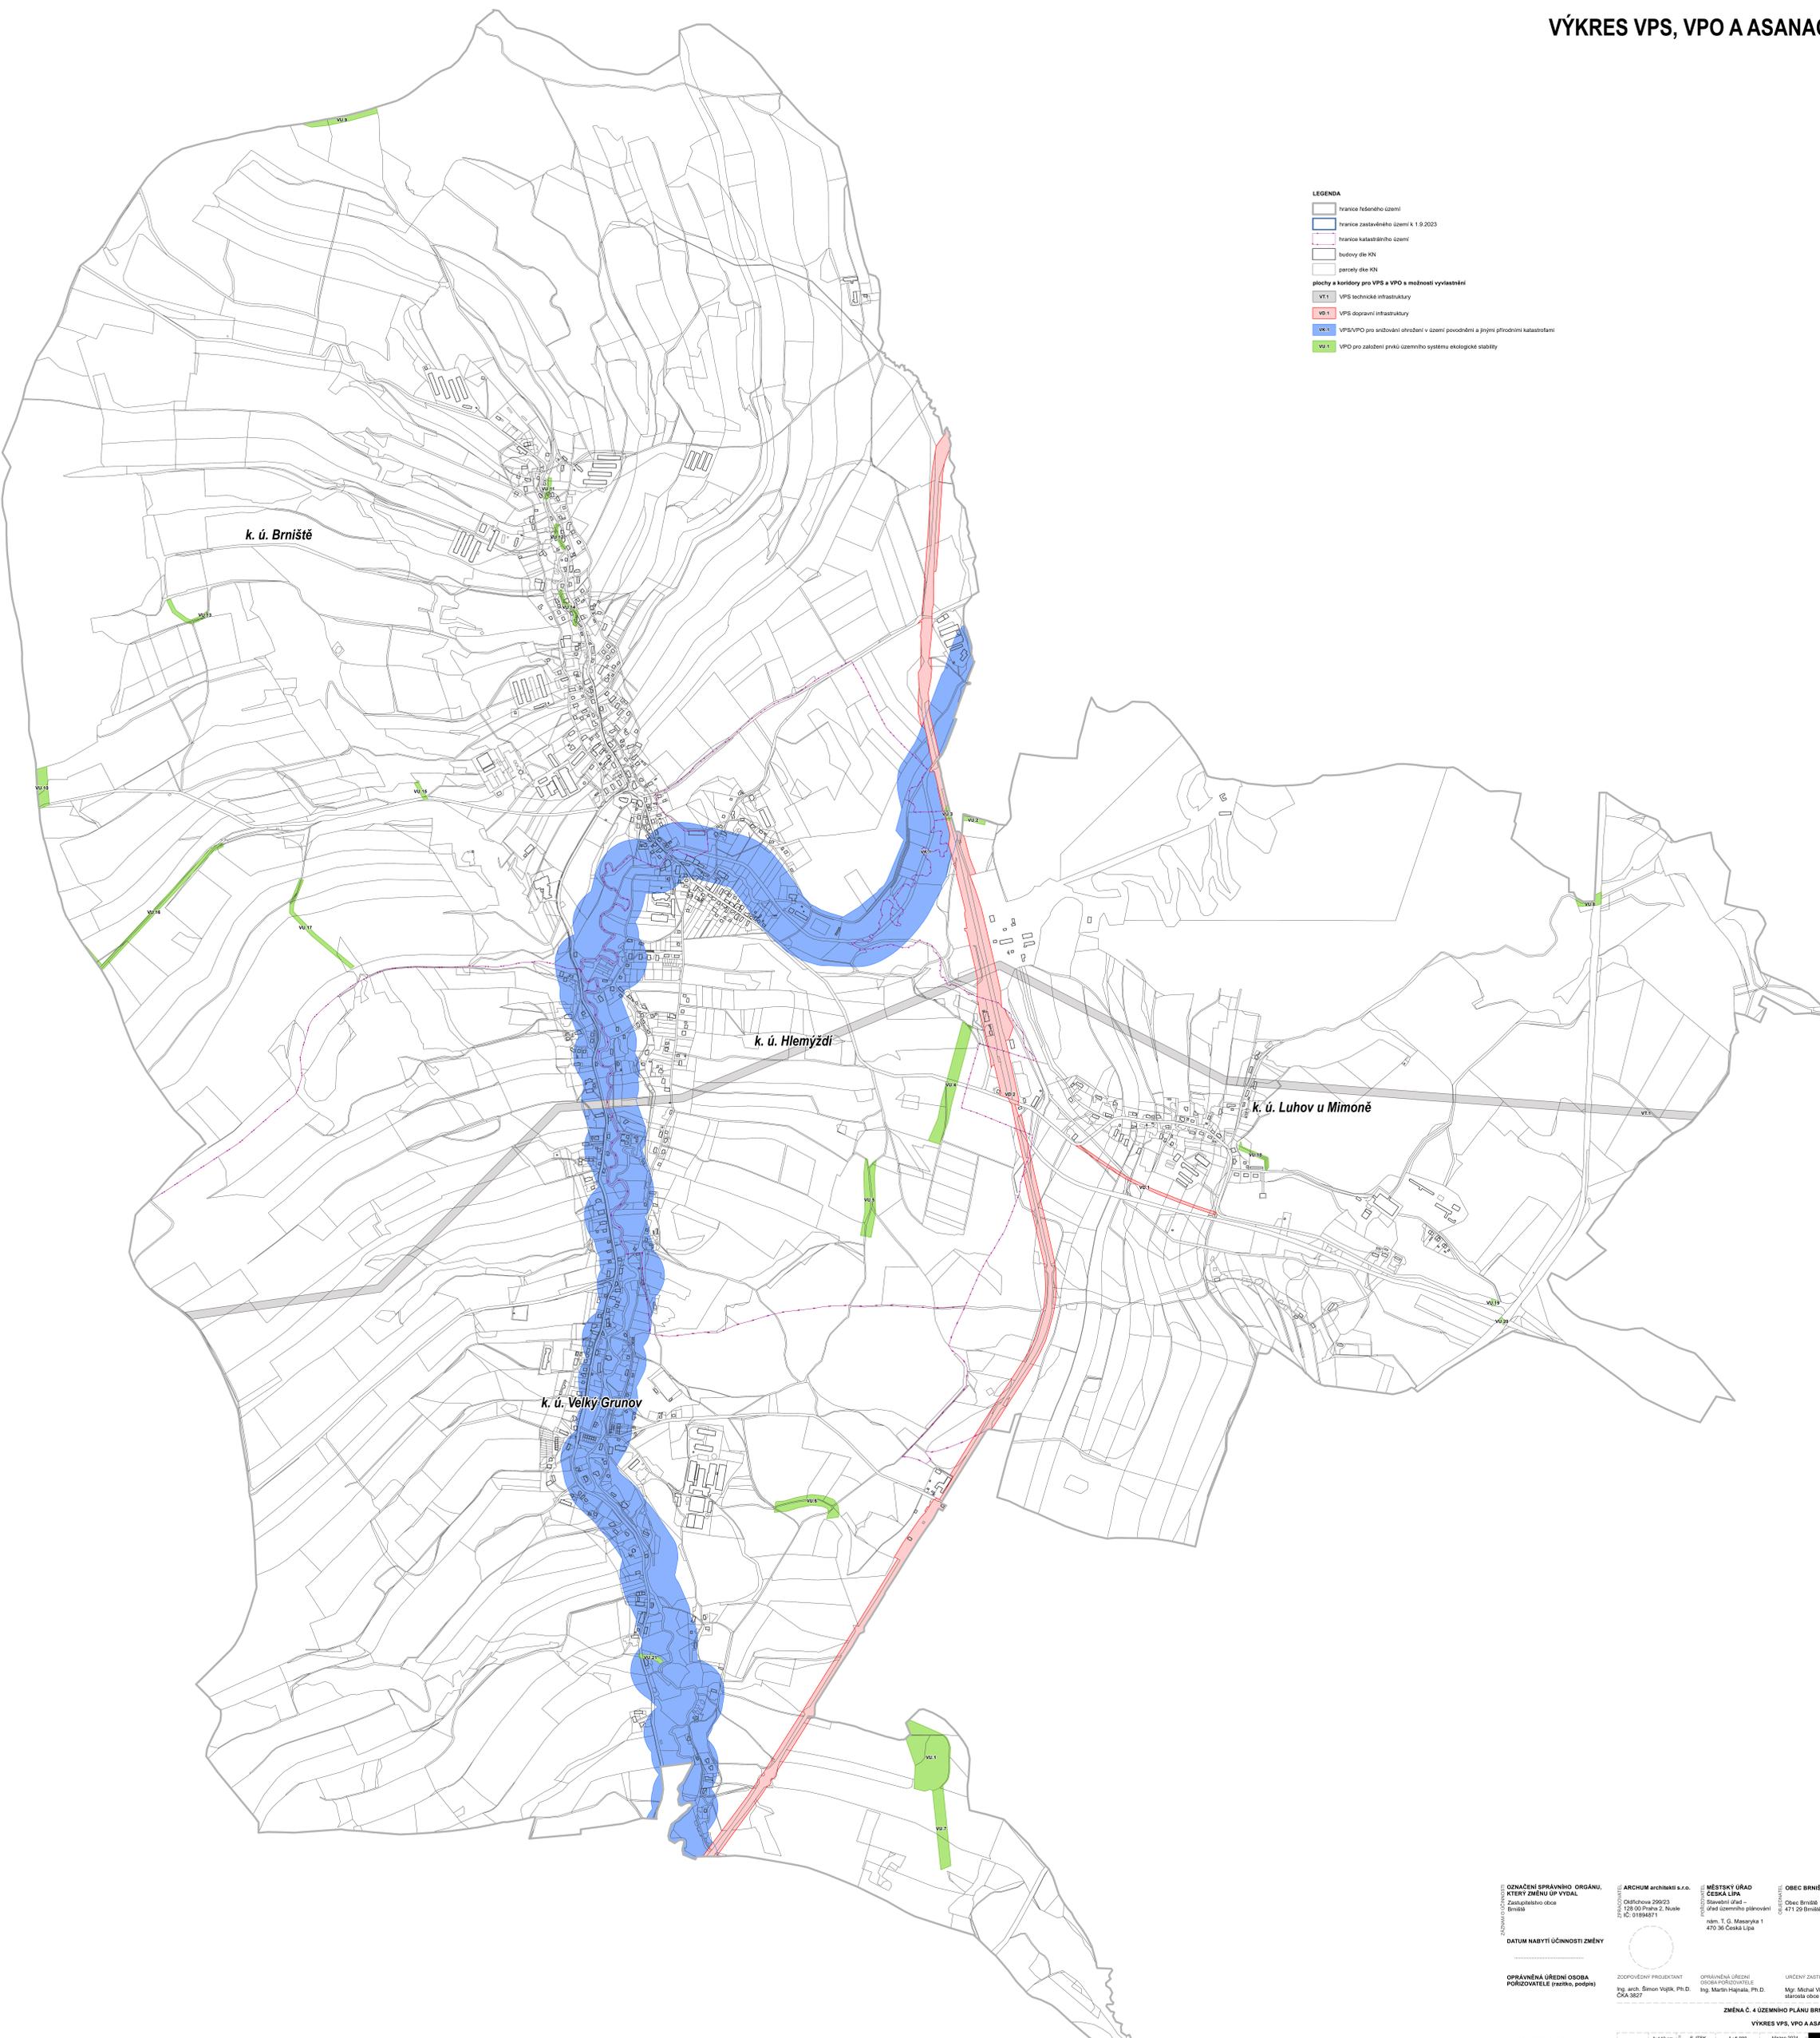

- LEGENDA**
- hranice federálního území
  - hranice zastavěného území k 1.9.2023
  - hranice katastrálního území
  - budovy dle KN
  - parcely dle KN
  - plochy a koridory pro VPS a VPO a možnosti vyvlastnění**
  - VT1 VPS technické infrastruktury
  - VO1 VPS dopravní infrastruktury
  - VK1 VPS/VPO pro snižování ohrožení v území povodňemi a jinými přírodními katastrofami
  - VZ1 VPO pro zajištění prvků územního systému ekologické stability

**ZÁZNAM O ÚČINNOSTI**  
OZNAČENÍ SPRÁVNÍHO ORGÁNU, KTERÝ ZMĚNU ÚP VYDAL:  
Zastupitelstvo obce Brniště

**PRŮJEMOVATEL:**  
ARCHUM architekti s.r.o.  
Odiškovice 299/23  
128 00 Praha 2, Nusle  
IČ: 01696071

**OPRAVNĚNÁ OSOBA PORUČOVATELE (razítko, podpis):**  
Ing. arch. Šimon Vojtko, Ph.D.  
ČKA 3827

**OPRAVNĚNÁ OSOBA PŘÍPOŘADVATELE:**  
Ing. Martin Hátrala, Ph.D.

**MĚSTSKÝ ÚŘAD ČEKKA LIPA**  
Ověřovací úřad –  
Městský úřad  
nám. T. G. Masaryka 1  
470 36 Česká Lipa

**OBEC BRNIŠTĚ**  
Obec Brniště, 102  
471 29 Brniště

**DATUM NABÝTÍ ÚČINNOSTI ZMĚNY**

**OPRAVNĚNÁ OSOBA PORUČOVATELE (razítko, podpis):**  
Ing. arch. Šimon Vojtko, Ph.D.  
ČKA 3827

**OPRAVNĚNÁ OSOBA PŘÍPOŘADVATELE:**  
Ing. Martin Hátrala, Ph.D.

**URČENÝ ZASTUPITEL:**  
Mgr. Michal Vnš  
starosta obce

**ZMĚNA Č. 4 ÚZEMNÍHO PLÁNU BRNIŠTĚ**  
VÝKRES VPS, VPO A ASANACÍ

Ing. Martin Hátrala, Ph.D.  
režisér  
Městského úřadu Česká Lipa

1:5.000  
Měřítko  
Máří 2024

4