


ZMĚNA Č. 4 ÚZEMNÍHO PLÁNU BRNIŠTĚ

VÝKRES ZÁKLADNÍHO ČLENĚNÍ ÚZEMÍ

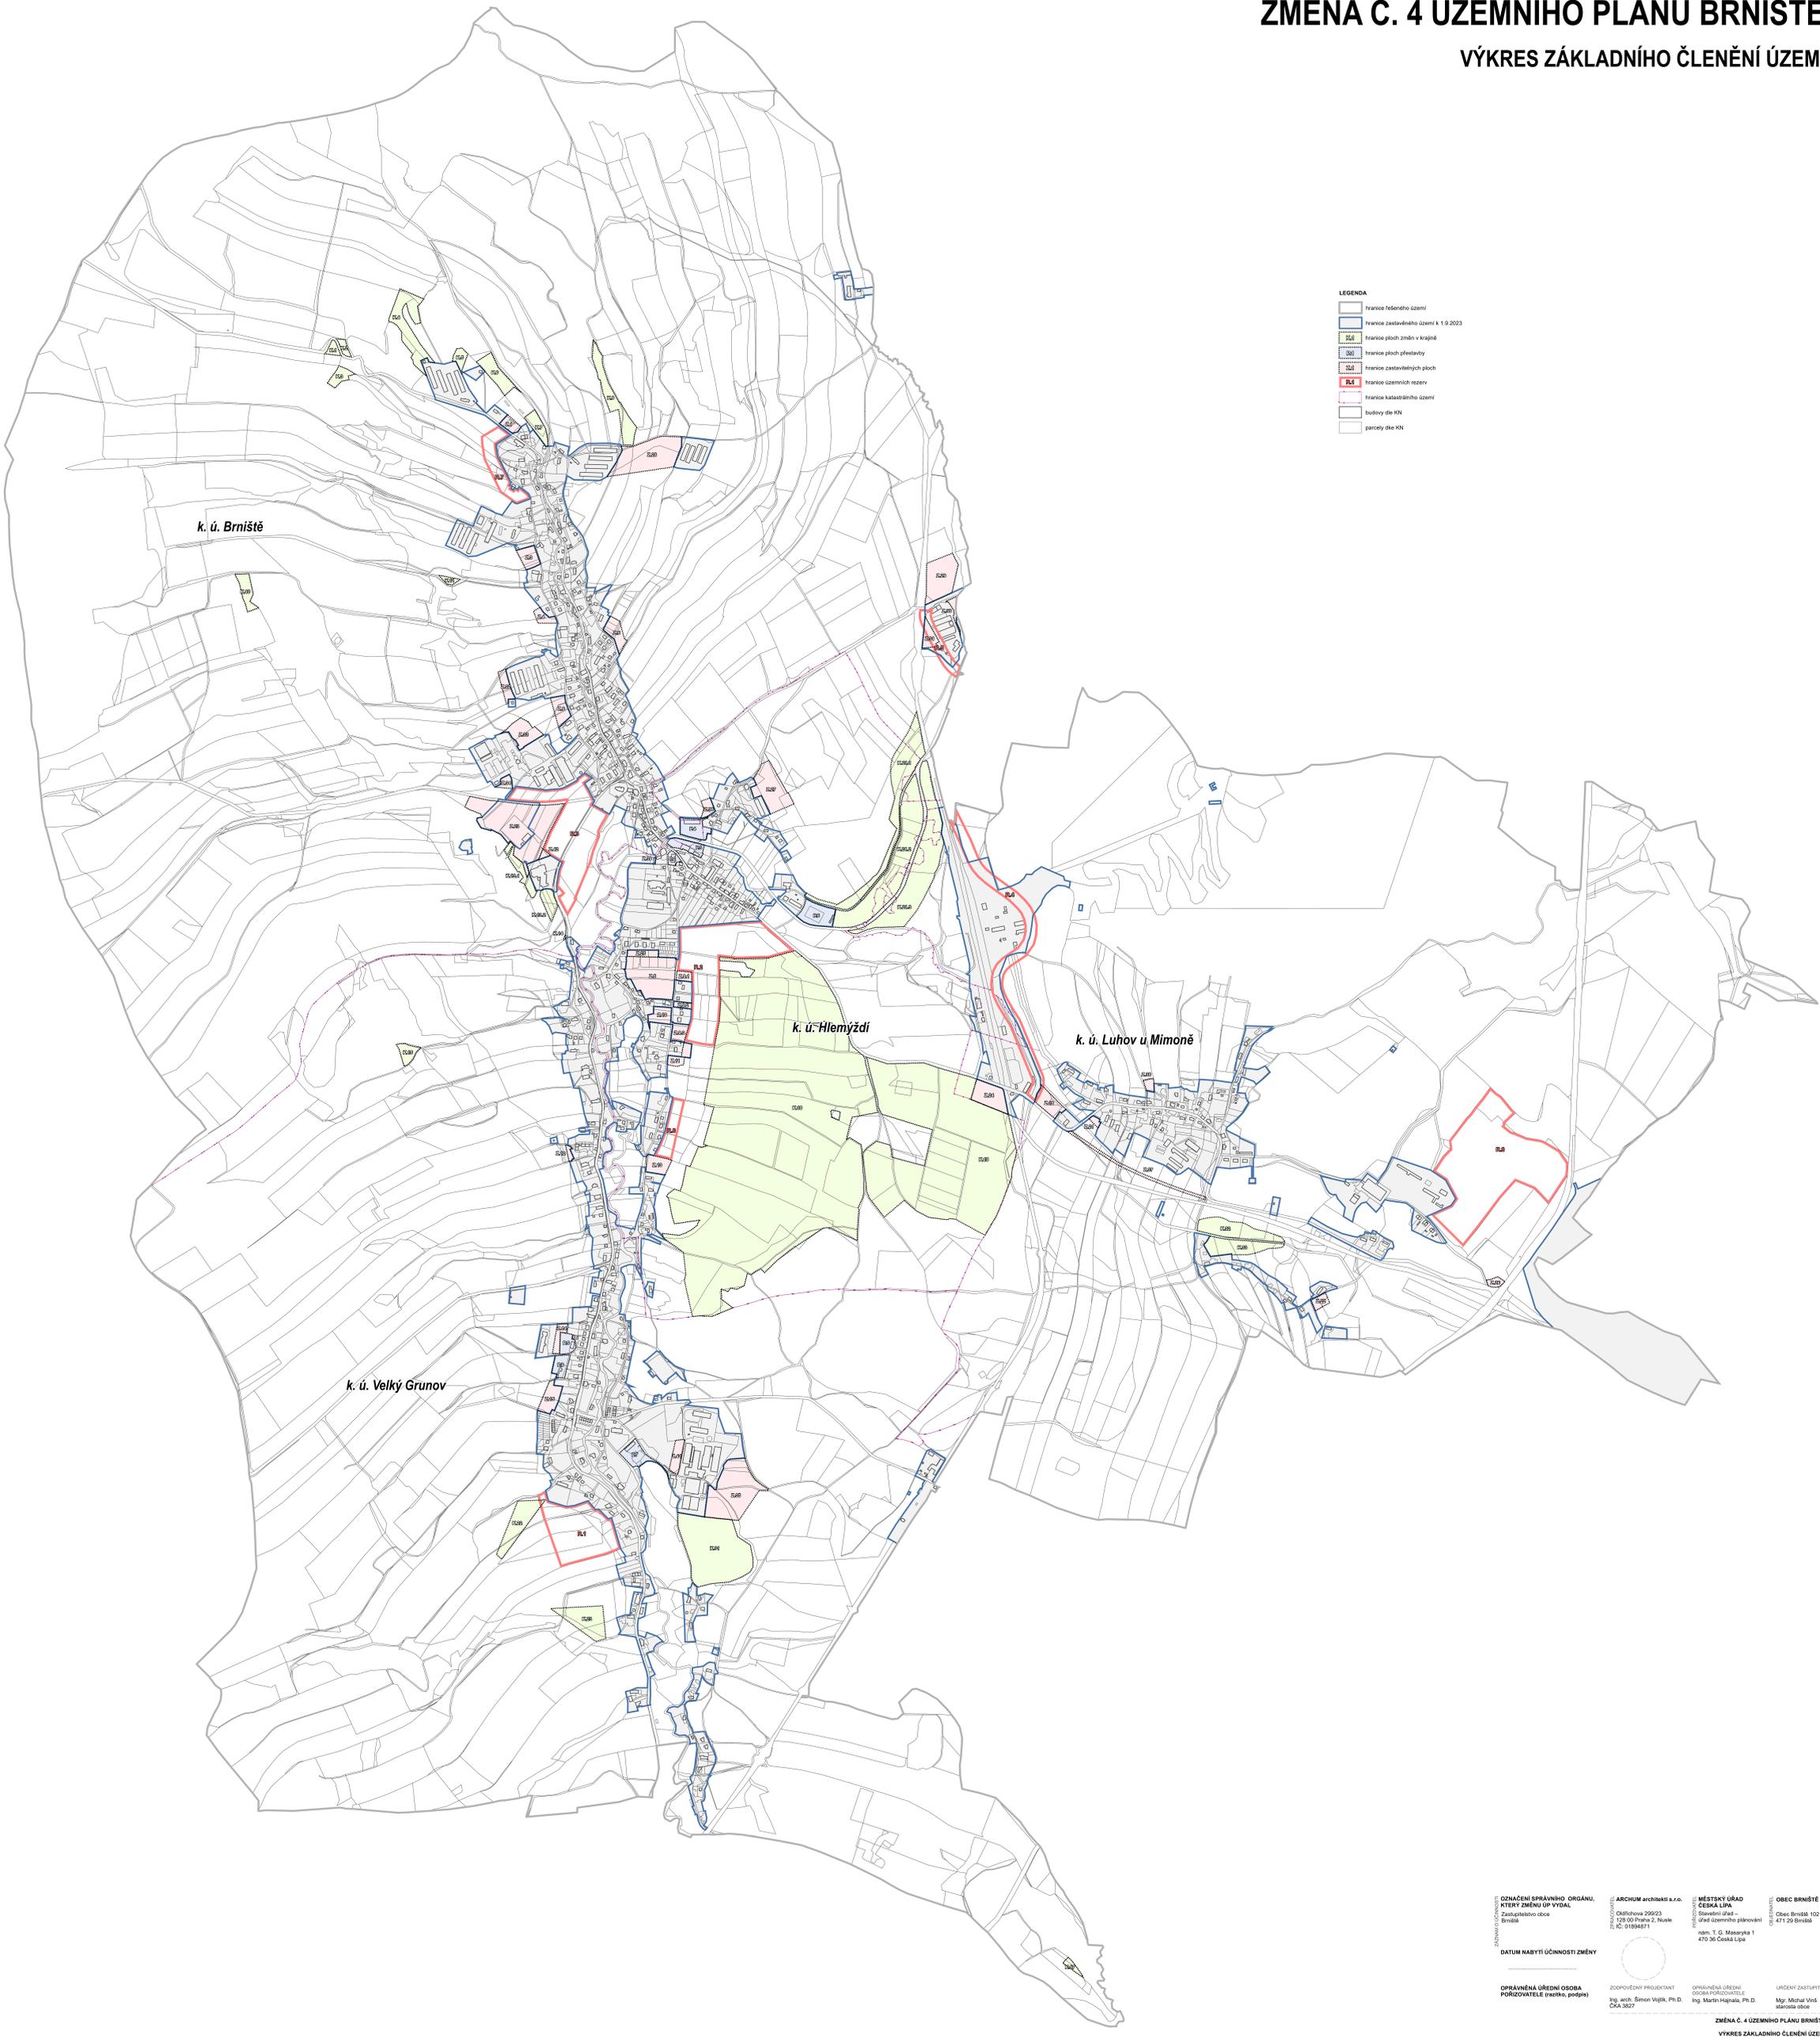

- LEGENDA**
- hranice řešeného území
 - hranice zastavěného území k 1.9.2023
 - hranice ploch změn v krajině
 - hranice ploch přestavby
 - hranice zastavěných ploch
 - hranice územních rezerv
 - hranice katastrálního území
 - budovy dle KN
 - parcely dle KN

k. ú. Brniště

k. ú. Hlemýžď

k. ú. Luňov u Mimoně

k. ú. Velký Grunov

UZÁVNĚNÍ ÚČINNOSTI
OZNAČENÍ SPRÁVNÍHO ORGÁNU, KTERÝ ZMĚNU ÚP VYDAL
 Zastupitelstvo obce Brniště

PROJEKTOVATEL
 ARCHUM architekti s.r.o.
 Oldřichova 299/23
 128 00 Praha 2, Nusle
 IČ: 01696071

OPRAVNĚNÁ OSOBA PORÍZOVATELE (razítko, podpis)
 Ing. arch. Šimon Vojtek, Ph.D.
 ČKA 3827

MĚSTSKÝ ÚŘAD ČEKÁ LIPA
 Úřad územního plánování
 nám. T. G. Masaryka 1
 470 36 Česká Lípa

OBEC BRNIŠTĚ
 Obec Brniště 102
 471 29 Brniště

OPRAVNĚNÁ OSOBA PŘÍJÍMATELE
 Ing. Martin Hárala, Ph.D.

URČENÝ ZASTUPITEL
 Mgr. Michal Vráš
 starosta obce

ZMĚNA Č. 4 ÚZEMNÍHO PLÁNU BRNIŠTĚ
 VÝKRES ZÁKLADNÍHO ČLENĚNÍ ÚZEMÍ

Ing. Martin Hárala, Ph.D.
 řešitel
 Městského úřadu Česká Lípa

6 140 cm
 1:1000

S-JTSK
 1:15000
 Měsíc 2024

1