ZMĚNA Č. 4 ÚZEMNÍHO PLÁNU BRNIŠTĚ

VÝKRES VEŘEJNÉ INFRASTRUKTURY - TECHNICKÉ

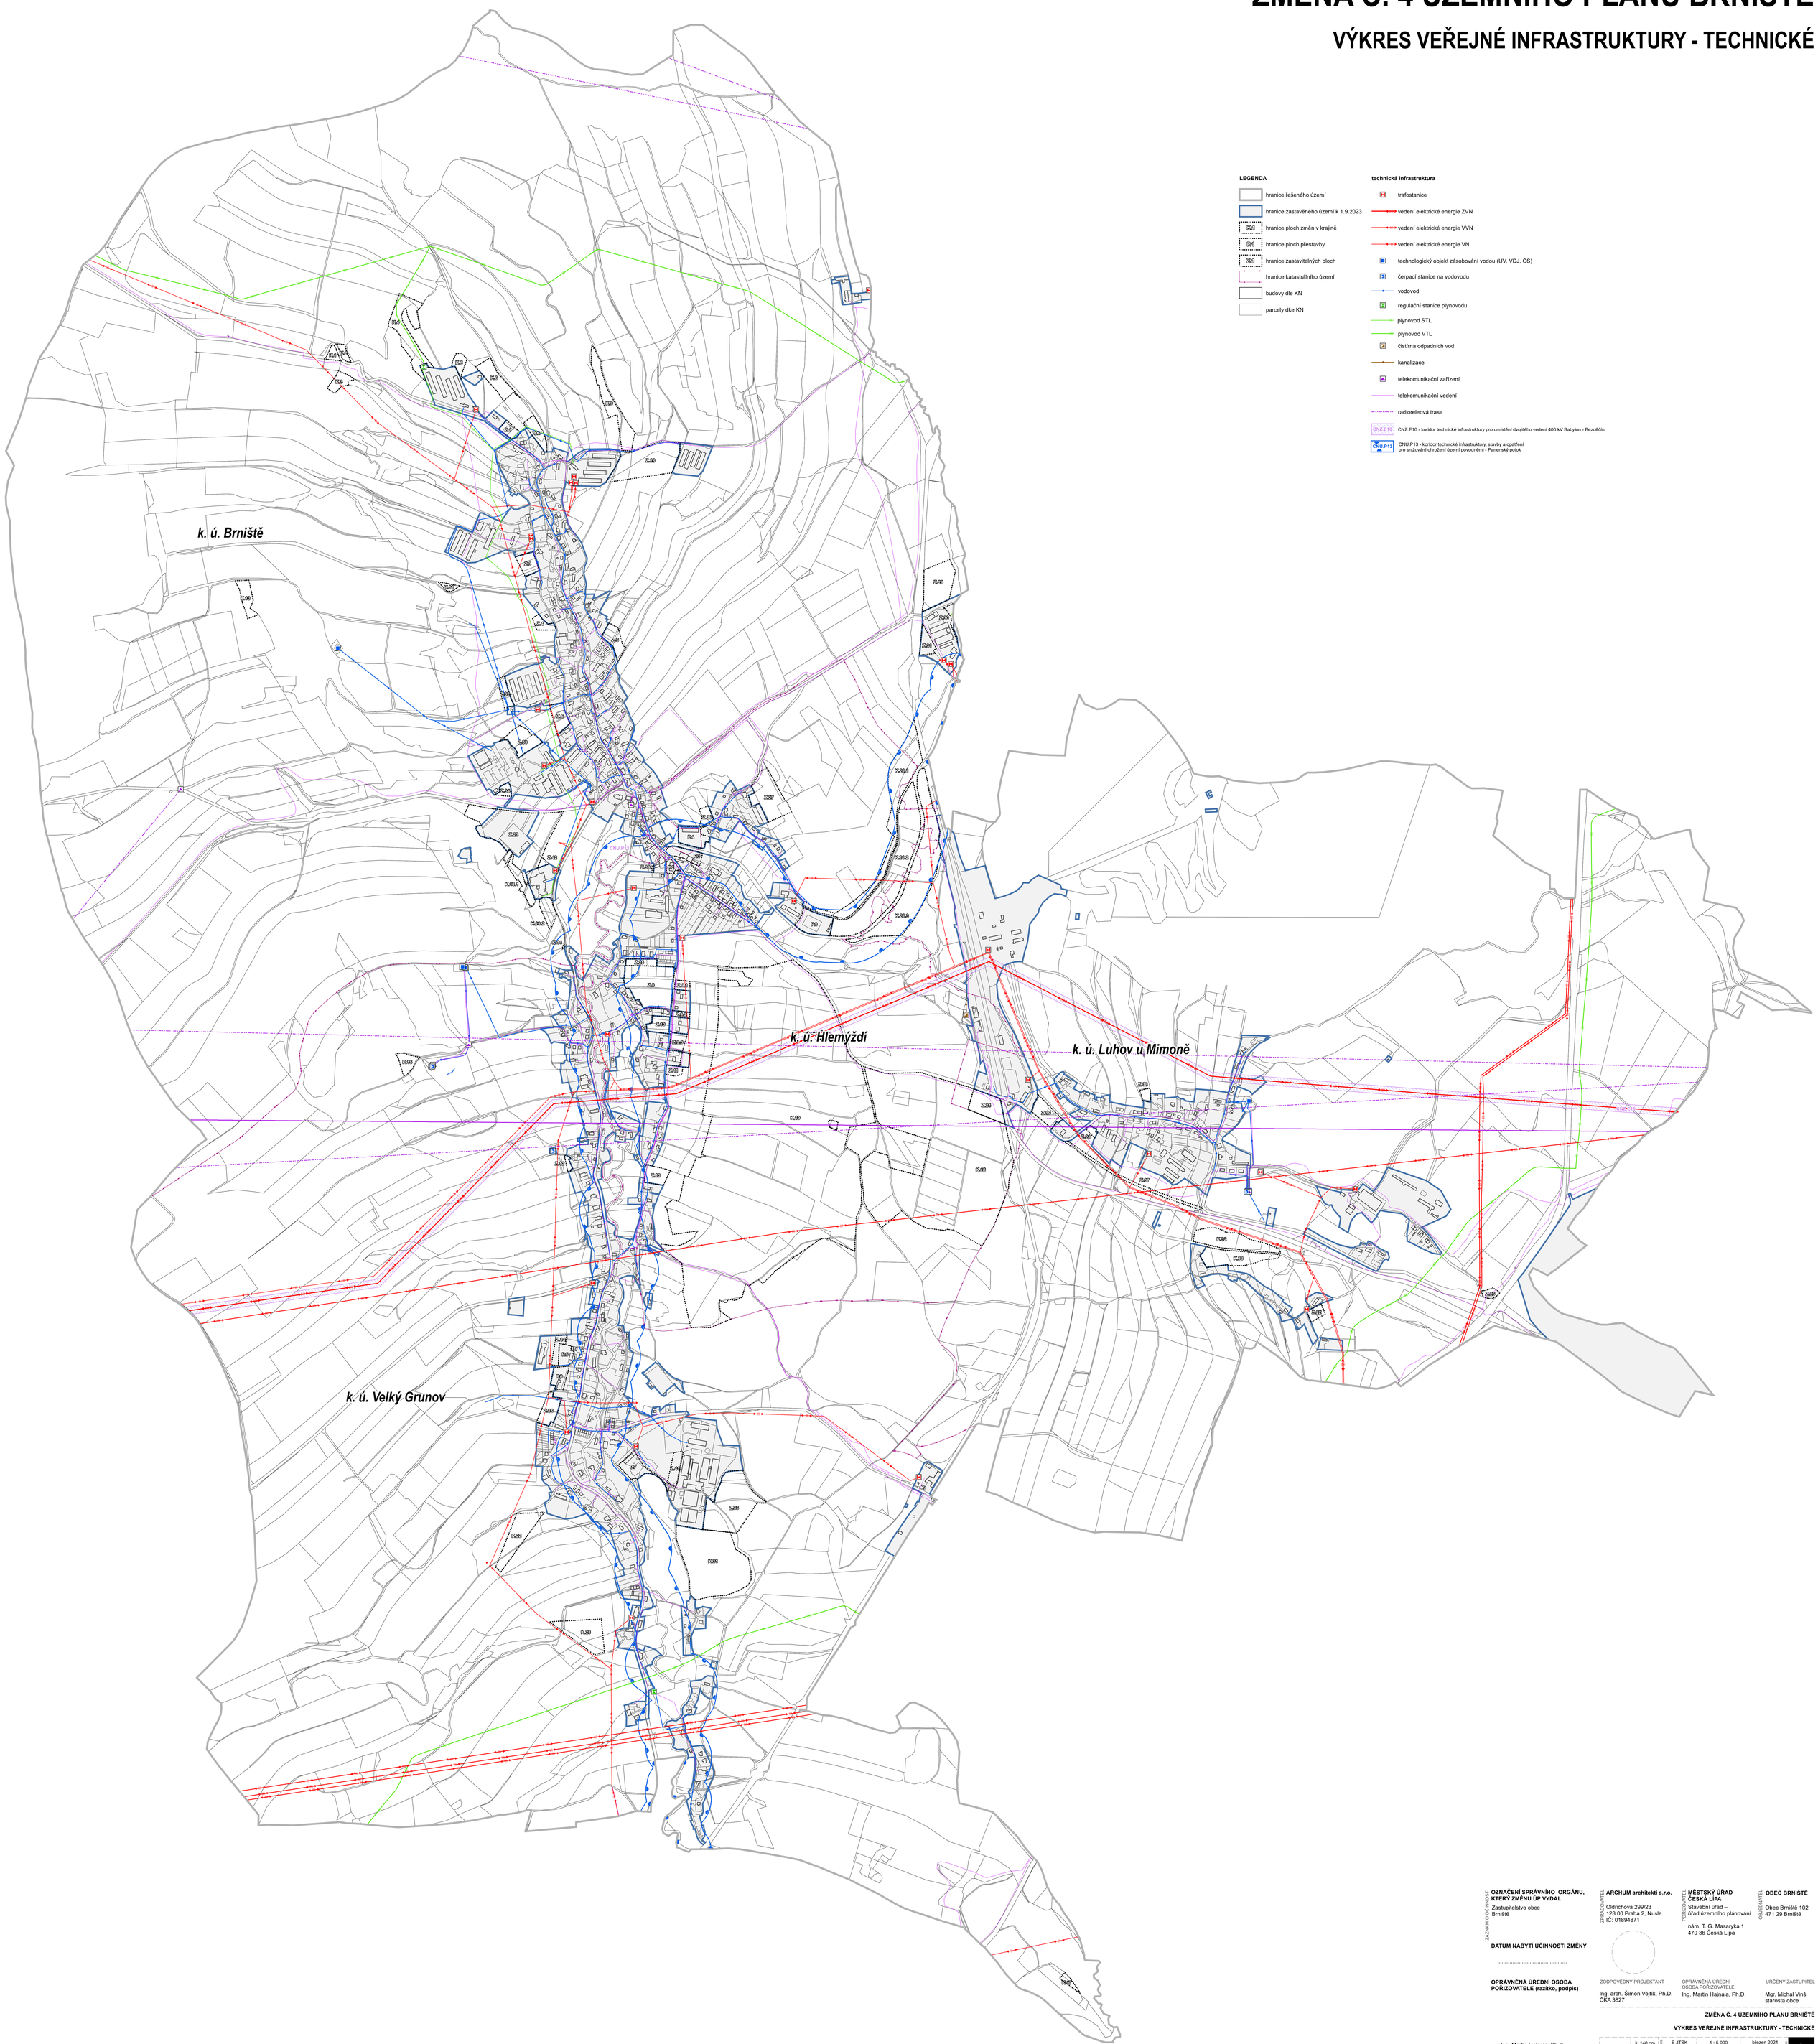

ZÁZNAM O ÚČINNOSTI	**OZNAČENÍ SPRÁVNÍHO ORGÁNU, KTERÝ ZMĚNU ÚP VYDAL** Zastupitelstvo obce Brniště **DATUM NABYTÍ ÚČINNOSTI ZMĚNY** ..... **OPRÁVNĚNÁ ÚŘEDNÍ OSOBA POŘIZOVATELE (razítko, podpis)**	ZPRACOVATEL **ARCHUM architekti s.r.o.** Oldřichova 299/23 128 00 Praha 2, Nusle IČ: 01894871 ZODPOVĚDNÝ PROJEKTANT Ing. arch. Šimon Vojtík, Ph.D. ČKA 3827	POŘIZOVATEL **MĚSTSKÝ ÚŘAD ČESKÁ LÍPA** Stavební úřad – úřad územního plánování nám. T. G. Masaryka 1 470 36 Česká Lípa OPRÁVNĚNÁ ÚŘEDNÍ OSOBA POŘIZOVATELE Ing. Martin Hajnala, Ph.D.	OBLÁDNAVATEL **OBEC BRNIŠTĚ** Obec Brniště 102 471 29 Brniště URČENÝ ZASTUPITEL Mgr. Michal Vinš starosta obce

ZMĚNA Č. 4 ÚZEMNÍHO PLÁNU BRNIŠTĚ

VÝKRES VEŘEJNÉ INFRASTRUKTURY - TECHNICKÉ

Ing. Martin Hajnala, Ph.D.
referent
Městského úřadu Česká Lípa

FORMÁT	VÝŠKA	SOUŘADNICE	MĚŘÍTKO	DATUM	Č. VÝKRESU
	š: 140 cm v: 160 cm	S-JTSK	1 : 5 000	březen 2024	3