ÚZEMNÍ PLÁN BRNIŠTĚ

ÚPLNÉ ZNĚNÍ PO ZMĚNĚ Č. 1, Č. 2 A Č. 3

D.1 KOORDINAČNÍ VÝKRES M=1:5 000

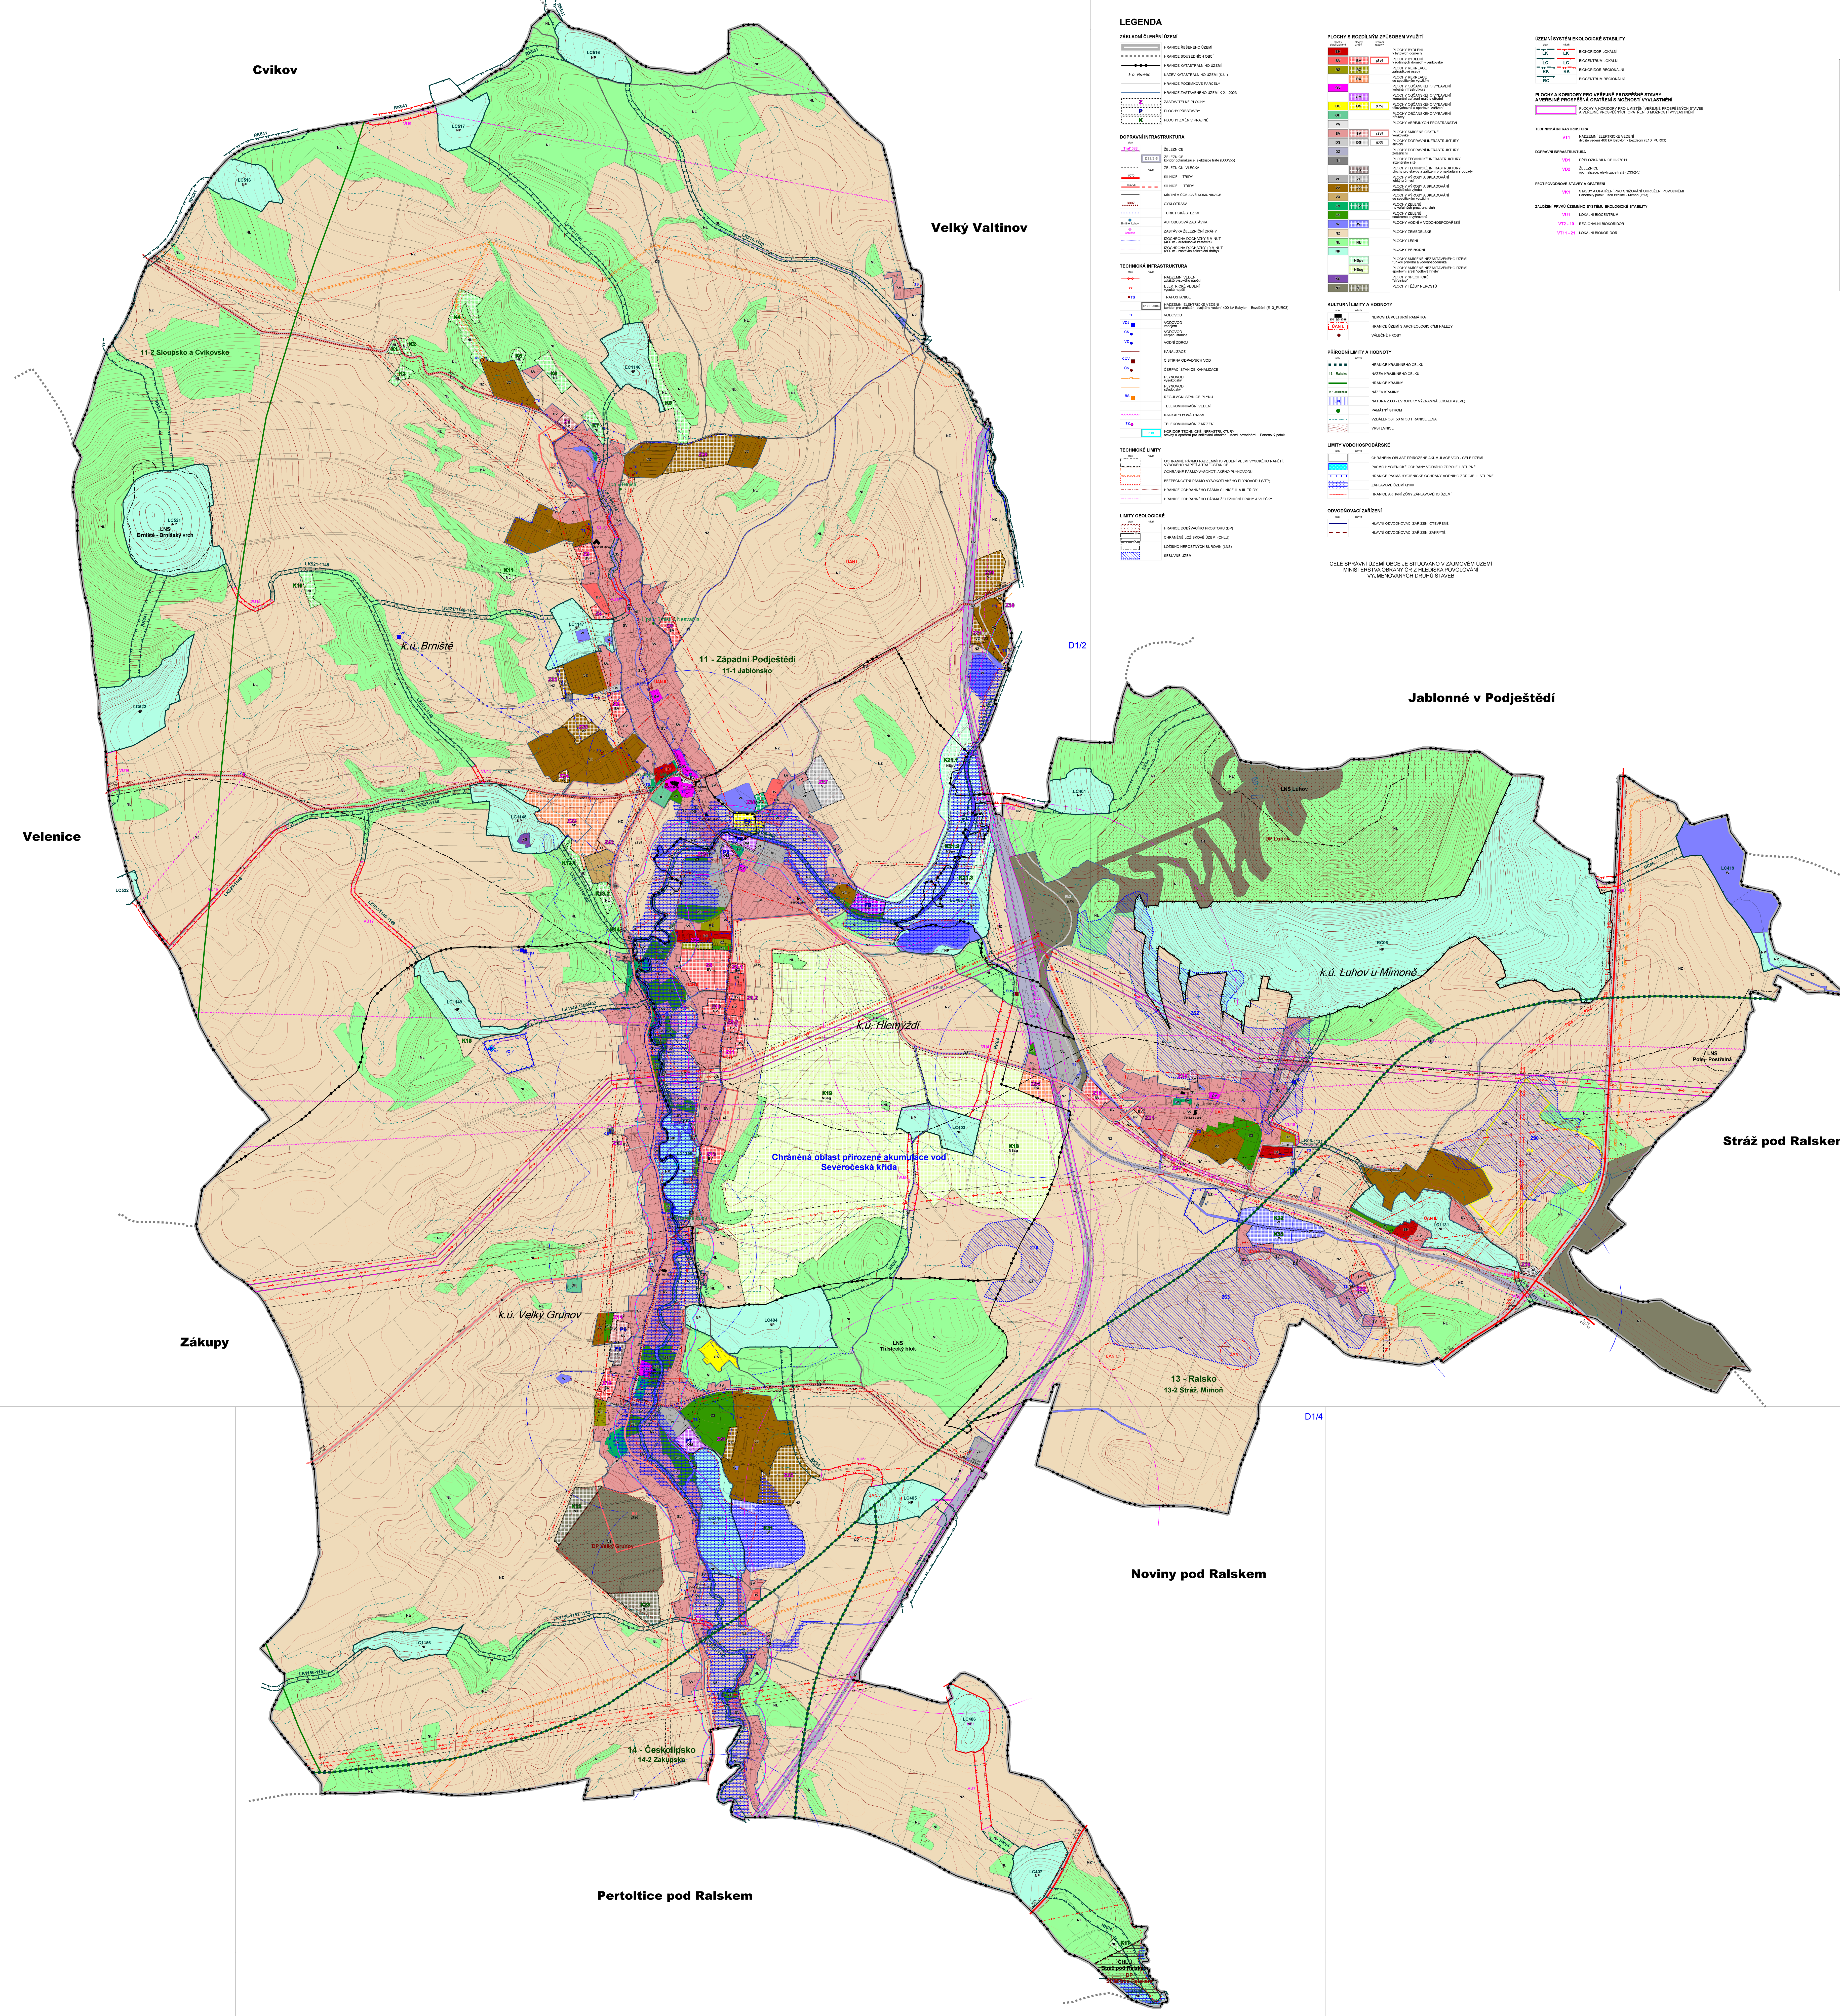

LEGENDA

ZÁKLADNÍ ČLENĚNÍ ÚZEMÍ

	HRANICE ŘEŠENÉHO ÚZEMÍ
	HRANICE SOUSEDNÍCH OBCÍ
	HRANICE KATASTRÁLNÍHO ÚZEMÍ
k.ú. Brniště	NÁZEV KATASTRÁLNÍHO ÚZEMÍ (K.Ú.)
	HRANICE POZEMKOVÉ PARCELY
	HRANICE ZASTAVĚNÉHO ÚZEMÍ K 2.1.2023
Z	ZASTAVITELNÉ PLOCHY
P	PLOCHY PŘESTAVBY
K	PLOCHY ZMĚN V KRAJINĚ

DOPRAVNÍ INFRASTRUKTURA

stav	návrh	
Trať 086		ŽELEZNICE
	D33/2-5	ŽELEZNICE koridor optimalizace, elektrizce tratě (D33/2-5)
		ŽELEZNIČNÍ VLEČKA
II/270		SILNICE II. TŘÍDY
III/2708		SILNICE III. TŘÍDY
		MÍSTNÍ A ÚČELOVÉ KOMUNIKACE
3007		CYKLOTRASA
		TURISTICKÁ STEZKA
Brniště, Luhov		AUTOBUSOVÁ ZASTÁVKA
Brniště		ZASTÁVKA ŽELEZNIČNÍ DRÁHY
		IZOCHRONA DOCHÁZKY 5 MINUT (400 m - autobusová zastávka)
		IZOCHRONA DOCHÁZKY 10 MINUT (800 m - zastávka železniční dráhy)

TECHNICKÁ INFRASTRUKTURA

stav	návrh	
		NADZEMNÍ VEDENÍ zvláště vysokého napětí
		ELEKTRICKÉ VEDENÍ vysoké napětí
TS		TRAFOSTANICE
	E10 PUR03	NADZEMNÍ ELEKTRICKÉ VEDENÍ koridor pro umístění dvojitého vedení 400 kV Babylon - Bezděční (E10_PUR03)
		VODOVOD
VDJ		VODOVOD vodojem
ČS		VODOVOD čerpací stanice
VZ		VODNÍ ZDROJ
		KANALIZACE
ČOV		ČISTÍRNA ODPADNÍCH VOD
ČS		ČERPACÍ STANICE KANALIZACE
		PLYNOVOD vysokotlaký
		PLYNOVOD středotlaký
RS		REGULAČNÍ STANICE PLYNU
		TELEKOMUNIKAČNÍ VEDENÍ
		RADIORELEOVÁ TRASA
TZ		TELEKOMUNIKAČNÍ ZAŘÍZENÍ
	P13	KORIDOR TECHNICKÉ INFRASTRUKTURY stavby a opatření pro snižování ohrožení území povodněmi - Panenský potok

TECHNICKÉ LIMITY

stav	návrh	
		OCHRANNÉ PÁSMO NADZEMNÍHO VEDENÍ VELMI VYSOKÉHO NAPĚTÍ, VYSOKÉHO NAPĚTÍ A TRAFOSTANICE
		OCHRANNÉ PÁSMO VYSOKOTLAKÉHO PLYNOVODU
		BEZPEČNOSTNÍ PÁSMO VYSOKOTLAKÉHO PLYNOVODU (VTP)
		HRANICE OCHRANNÉHO PÁSMA SILNICE II. A III. TŘÍDY
		HRANICE OCHRANNÉHO PÁSMA ŽELEZNIČNÍ DRÁHY A VLEČKY

LIMITY GEOLOGICKÉ

stav	návrh	
		HRANICE DOBÝVACÍHO PROSTORU (DP)
		CHRÁNĚNÉ LOŽISKOVÉ ÚZEMÍ (CHLÚ)
		LOŽISKO NEROSTNÝCH SUROVIN (LNS)
		SESUVNÉ ÚZEMÍ

PLOCHY S ROZDÍLNÝM ZPŮSOBEM VYUŽITÍ

plochy stabilizované	plochy změn	územní rezervy	
BH			PLOCHY BYDLENÍ v bytových domech
BV	BV	(BV)	PLOCHY BYDLENÍ v rodinných domech - venkovské
RZ	RZ		PLOCHY REKREACE zahrádkové osady
	RX		PLOCHY REKREACE se specifickým využitím
OV			PLOCHY OBČANSKÉHO VYBAVENÍ veřejná infrastrutkura
	OM		PLOCHY OBČANSKÉHO VYBAVENÍ komerční zařízení malá a střední
OS	OS	(OS)	PLOCHY OBČANSKÉHO VYBAVENÍ tělovýchovná a sportovní zařízení
OH			PLOCHY OBČANSKÉHO VYBAVENÍ hřbitovy
PV			PLOCHY VEŘEJNÝCH PROSTRANSTVÍ
SV	SV	(SV)	PLOCHY SMÍŠENÉ OBYTNÉ venkovské
DS	DS	(DS)	PLOCHY DOPRAVNÍ INFRASTRUKTURY silniční
DZ			PLOCHY DOPRAVNÍ INFRASTRUKTURY železniční
TI			PLOCHY TECHNICKÉ INFRASTRUKTURY inženýrské sítě
	TO		PLOCHY TECHNICKÉ INFRASTRUKTURY plochy pro stavby a zařízení pro nakládání s odpady
VL	VL		PLOCHY VÝROBY A SKLADOVÁNÍ lehký průmysl
VZ	VZ		PLOCHY VÝROBY A SKLADOVÁNÍ zemědělská výroba
VX			PLOCHY VÝROBY A SKLADOVÁNÍ se specifickým využitím
ZV	ZV		PLOCHY ZELENĚ na veřejných prostranstvích
ZS			PLOCHY ZELENĚ soukromá a vyhrazená
W	W		PLOCHY VODNÍ A VODOHOSPODÁŘSKÉ
NZ			PLOCHY ZEMĚDĚLSKÉ
NL	NL		PLOCHY LESNÍ
NP			PLOCHY PŘÍRODNÍ
	NSpv		PLOCHY SMÍŠENÉ NEZASTAVĚNÉHO ÚZEMÍ funkce přírodní a vodohospodářská
	NSsg		PLOCHY SMÍŠENÉ NEZASTAVĚNÉHO ÚZEMÍ sportovní areál "golfové hřiště"
XS			PLOCHY SPECIFICKÉ "střelnice"
NT	NT		PLOCHY TĚŽBY NEROSTŮ

KULTURNÍ LIMITY A HODNOTY

stav	návrh	
35412/5-3098		NEMOVITÁ KULTURNÍ PAMÁTKA
ÚAN I.		HRANICE ÚZEMÍ S ARCHEOLOGICKÝMI NÁLEZY
●		VÁLEČNÉ HROBY

PŘÍRODNÍ LIMITY A HODNOTY

stav	návrh	
		HRANICE KRAJINNÉHO CELKU
13 - Ralsko		NÁZEV KRAJINNÉHO CELKU
		HRANICE KRAJINY
11-1 Jablonsko		NÁZEV KRAJINY
EVL		NATURA 2000 - EVROPSKY VÝZNAMNÁ LOKALITA (EVL)
●		PAMÁTNÝ STROM
		VZDÁLENOST 50 M OD HRANICE LESA
		VRSTEVNICE

LIMITY VODOHOSPODÁŘSKÉ

stav	návrh	
		CHRÁNĚNÁ OBLAST PŘIROZENÉ AKUMULACE VOD - CELÉ ÚZEMÍ
		PÁSMO HYGIENICKÉ OCHRANY VODNÍHO ZDROJE I. STUPNĚ
		HRANICE PÁSMA HYGIENICKÉ OCHRANY VODNÍHO ZDROJE II. STUPNĚ
		ZÁPLAVOVÉ ÚZEMÍ Q100
		HRANICE AKTIVNÍ ZÓNY ZÁPLAVOVÉHO ÚZEMÍ

ODVODŇOVACÍ ZAŘÍZENÍ

stav	návrh	
		HLAVNÍ ODVODŇOVACÍ ZAŘÍZENÍ OTEVŘENÉ
		HLAVNÍ ODVODŇOVACÍ ZAŘÍZENÍ ZAKRYTÉ

CELÉ SPRÁVNÍ ÚZEMÍ OBCE JE SITUOVÁNO V ZÁJMOVÉM ÚZEMÍ
MINISTERSTVA OBRANY ČR Z HLEDISKA POVOLOVÁNÍ
VYJMENOVANÝCH DRUHŮ STAVEB

ÚZEMNÍ SYSTÉM EKOLOGICKÉ STABILITY

stav	návrh	
LK	LK	BIOKORIDOR LOKÁLNÍ
LC	LC	BIOCENTRUM LOKÁLNÍ
RK	RK	BIOKORIDOR REGIONÁLNÍ
RC		BIOCENTRUM REGIONÁLNÍ

PLOCHY A KORIDORY PRO VEŘEJNĚ PROSPĚŠNÉ STAVBY A VEŘEJNĚ PROSPĚŠNÁ OPATŘENÍ S MOŽNOSTÍ VYVLASTNĚNÍ

	PLOCHY A KORIDORY PRO UMÍSTĚNÍ VEŘEJNĚ PROSPĚŠNÝCH STAVEB A VEŘEJNĚ PROSPĚŠNÝCH OPATŘENÍ S MOŽNOSTÍ VYVLASTNĚNÍ

TECHNICKÁ INFRASTRUKTURA

VT1	NADZEMNÍ ELEKTRICKÉ VEDENÍ dvojité vedení 400 kV Babylon - Bezděční (E10_PUR03)

DOPRAVNÍ INFRASTRUKTURA

VD1	PŘELOŽKA SILNICE III/27011
VD2	ŽELEZNICE optimalizace, elektrizace tratě (D33/2-5)

PROTIPOVODŇOVÉ STAVBY A OPATŘENÍ

VK1	STAVBY A OPATŘENÍ PRO SNIŽOVÁNÍ OHROŽENÍ POVODNĚMI Panenský potok, úsek Brniště - Mimoň (P13)

ZALOŽENÍ PRVKŮ ÚZEMNÍHO SYSTÉMU EKOLOGICKÉ STABILITY

VU1	LOKÁLNÍ BIOCENTRUM
VT2 - 10	REGIONÁLNÍ BIOKORIDOR
VT11 - 21	LOKÁLNÍ BIOKORIDOR

ÚZEMNÍ PLÁN BRNIŠTĚ

ÚPLNÉ ZNĚNÍ PO ZMĚNĚ Č. 1, Č. 2 A Č.3

KOORDINAČNÍ VÝKRES

OBJEDNATEL	OBEC BRNIŠTĚ BRNIŠTĚ 102 471 29 BRNIŠTĚ	MĚŘÍTKO 1:5 000
		PŘÍLOHA ČÍSLO D.1
ZPRACOVATEL	TENET, SPOL. S R. O. ARCHITEKTONICKÝ ATELIÉR HORSKÁ 64 541 01 TRUTNOV	ZAKÁZKA ČÍSLO 220171

PROJEKTANT: ING. ARCH. VLADIMÍR SMILNICKÝ, AUTORIZOVANÝ ARCHITEKT ČKA 00 503