


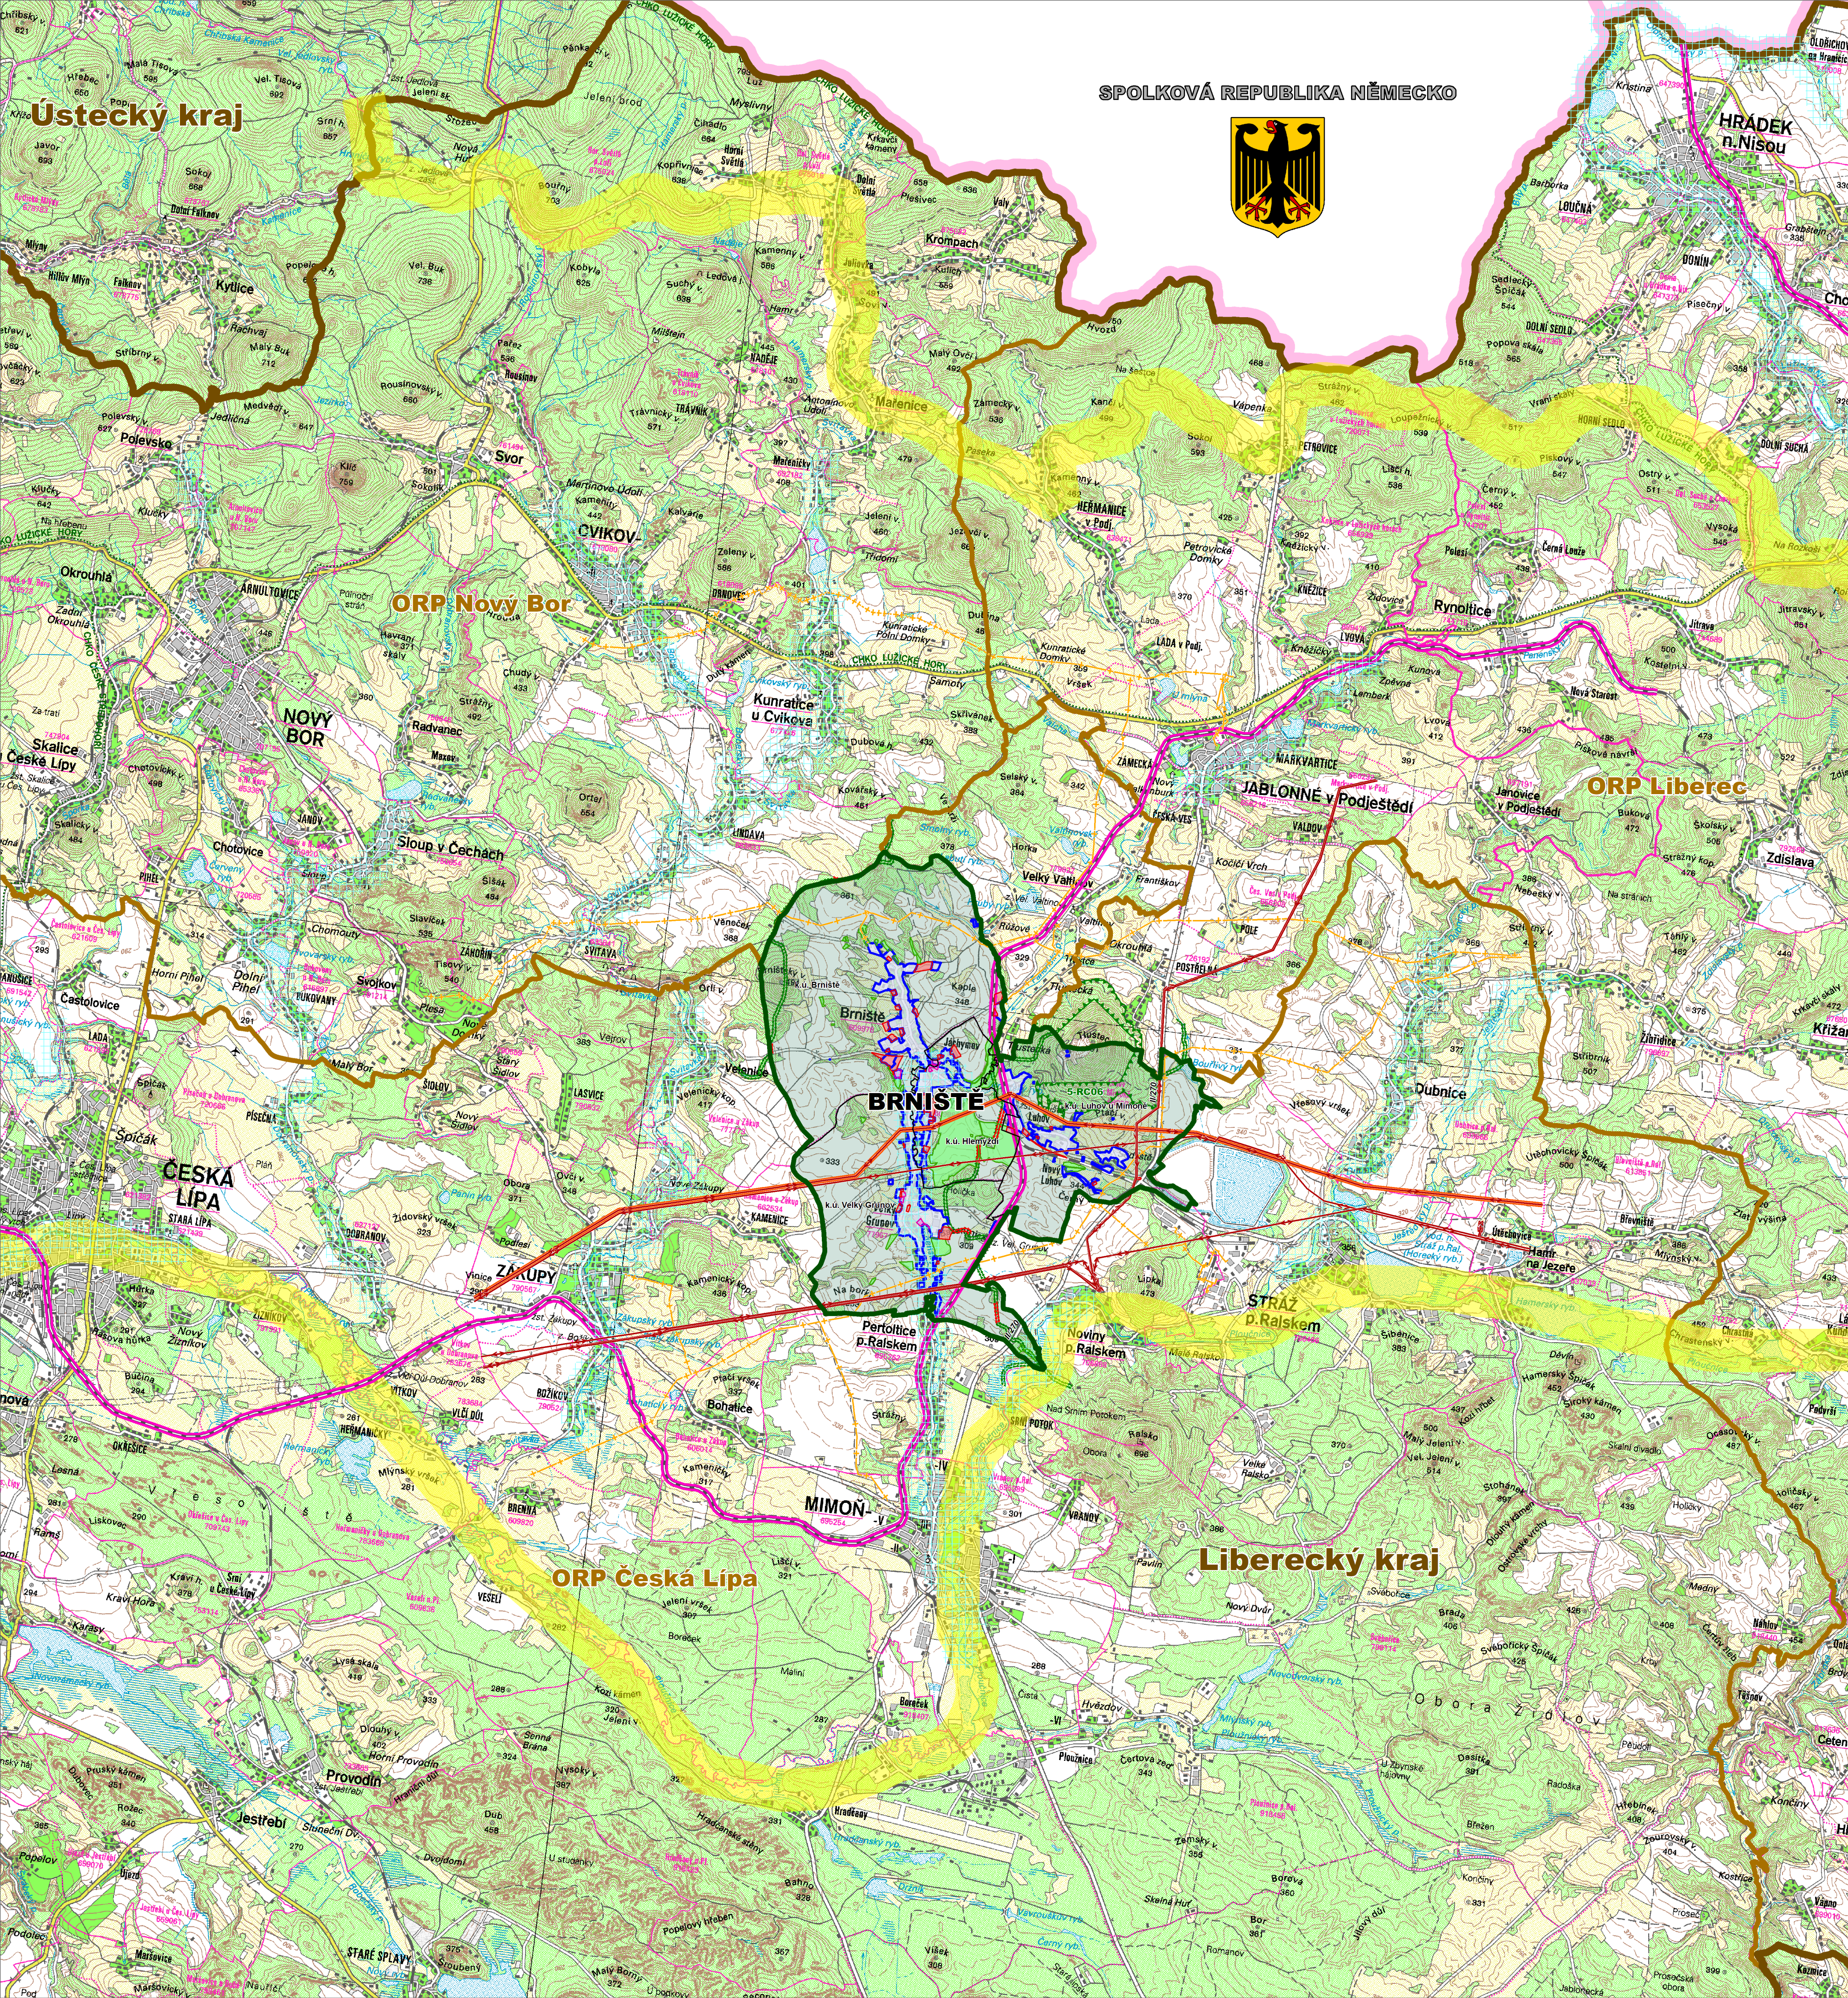

SPOLKOVÁ REPUBLIKA NĚMECKO




LEGENDA:

ZÁKLADNÍ ČLENĚNÍ ÚZEMÍ

	HRANICE ŘEŠENÉHO ÚZEMÍ
	HRANICE STÁTŮ
	HRANICE KRAJŮ
	HRANICE OBCÍ S ROZŠÍŘENOU PŮSOBNOSTÍ
	HRANICE KATASTRÁLNÍCH ÚZEMÍ
	ZASTAVĚNÉ ÚZEMÍ K 1. ZÁŘÍ 2016
	ZASTAVITELNÉ PLOCHY
	PLOCHY PŘESTAVBY
	PLOCHY ZMĚN V KRAJINĚ

VYBRANÉ JEVY V ÚZEMÍ

STAV	NÁVRH	
		ÚZEMNÍ SYSTÉM EKOLOGICKÉ STABILITY regionální biocentrum
		ÚZEMNÍ SYSTÉM EKOLOGICKÉ STABILITY regionální biokoridor
		SILNICE II. TŘÍDY
		ŽELEZNIČNÍ DRÁHA
		ŽELEZNICE optimalizace nebo modernizace stávajících tratí mezinárodního a republikového významu
		ELEKTRICKÉ VEDENÍ VVN
		PLYNOVOD VTL
		SNÍŽOVÁNÍ OHROŽENÍ ÚZEMÍ POVODŇMI koridory pro umístění staveb a opatření pro snižování ohrožení území povodněmi
		TURISTICKÁ DOPRAVA multifunkční turistické koridory (D39)

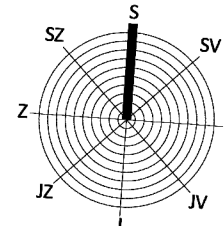

ÚZEMNÍ PLÁN BRNIŠTĚ - ZMĚNA Č.1

VÝKRES ŠIRŠÍCH VZTAHŮ



P O Ř I Z O V A T E L
O B E C N Í Ú Ř A D B R N I Š T Ě
B R N I Š T Ě 1 0 2
4 7 1 2 9 B R N I Š T Ě

MĚŘITKO
1:50 000

PŘÍLOHA ČÍSLO

D . 2

ZAKÁZKA ČÍSLO
14 005 1

ROTAS
OPERA
TENET
AREPO
SATOR

Z P R A C O V A T E L
TENET, SPOL. S R. O., ARCHITEKTONICKÝ ATELIÉR
H O R S K Á 6 4
5 4 1 0 1 T R U T N O V

PROJEKTANT: ING. ARCH. VLADIMÍR SMILNICKÝ, AUTORIZOVANÝ ARCHITEKT ČKA 00 503